


Ponizsze rysunki mają charakter poglądowy. Zastrzegamy sobie prawo do wprowadzenia zmian.  
 Powierzchnie pomieszczeń wyliczone wg normy PN-ISO 9836:1997. Wymiary pomieszczeń, które podano na rysunku, są w stanie surowym, niewykończonym. Dla mebli wbudowanych pomiaru należy dokonać z natury.

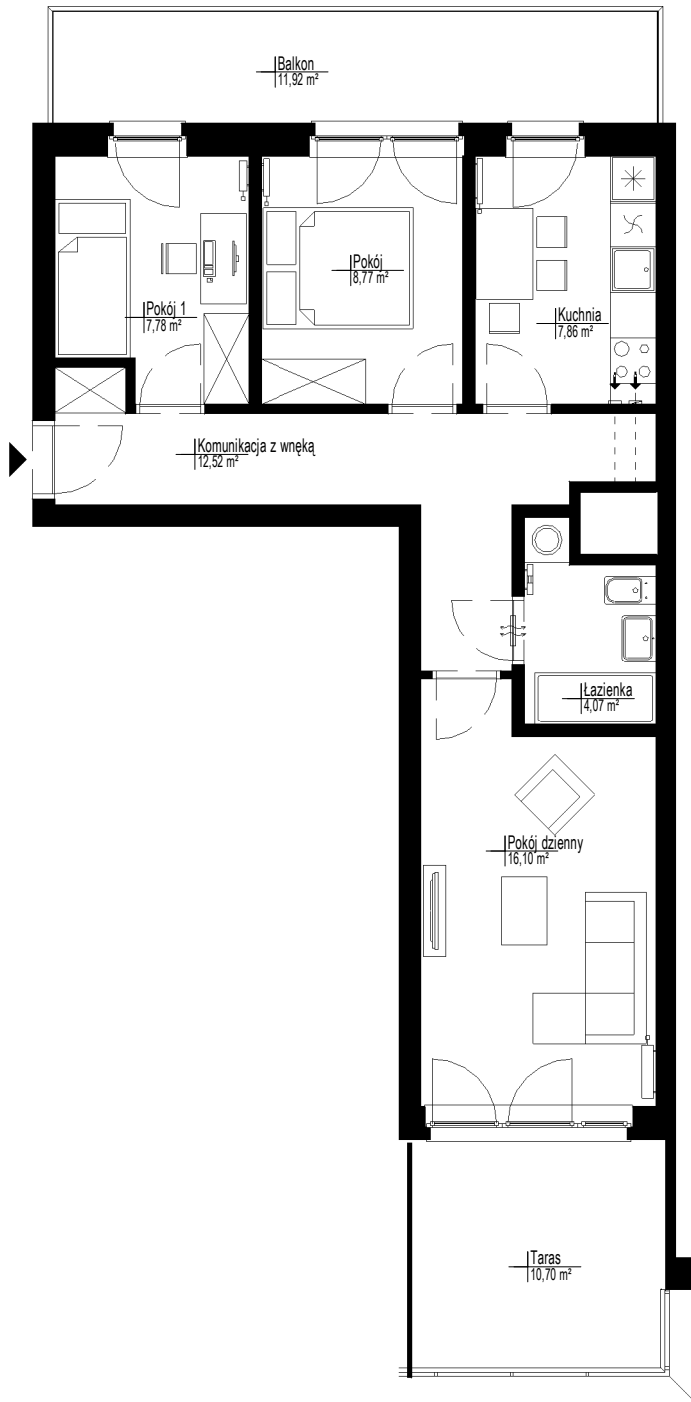

## Klatka E

### Mieszkanie K97

3P+K

**57,10 m<sup>2</sup>**

**PIĘTRO 1**

Powierzchnia projektowana  
w świetle ścian wykończonych

Kompleks mieszkaniowy  
ul. Sowa 1  
Poznań

