

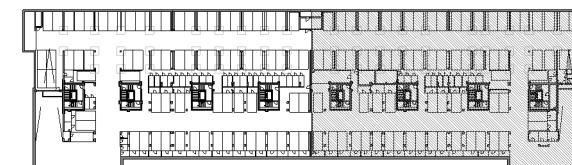
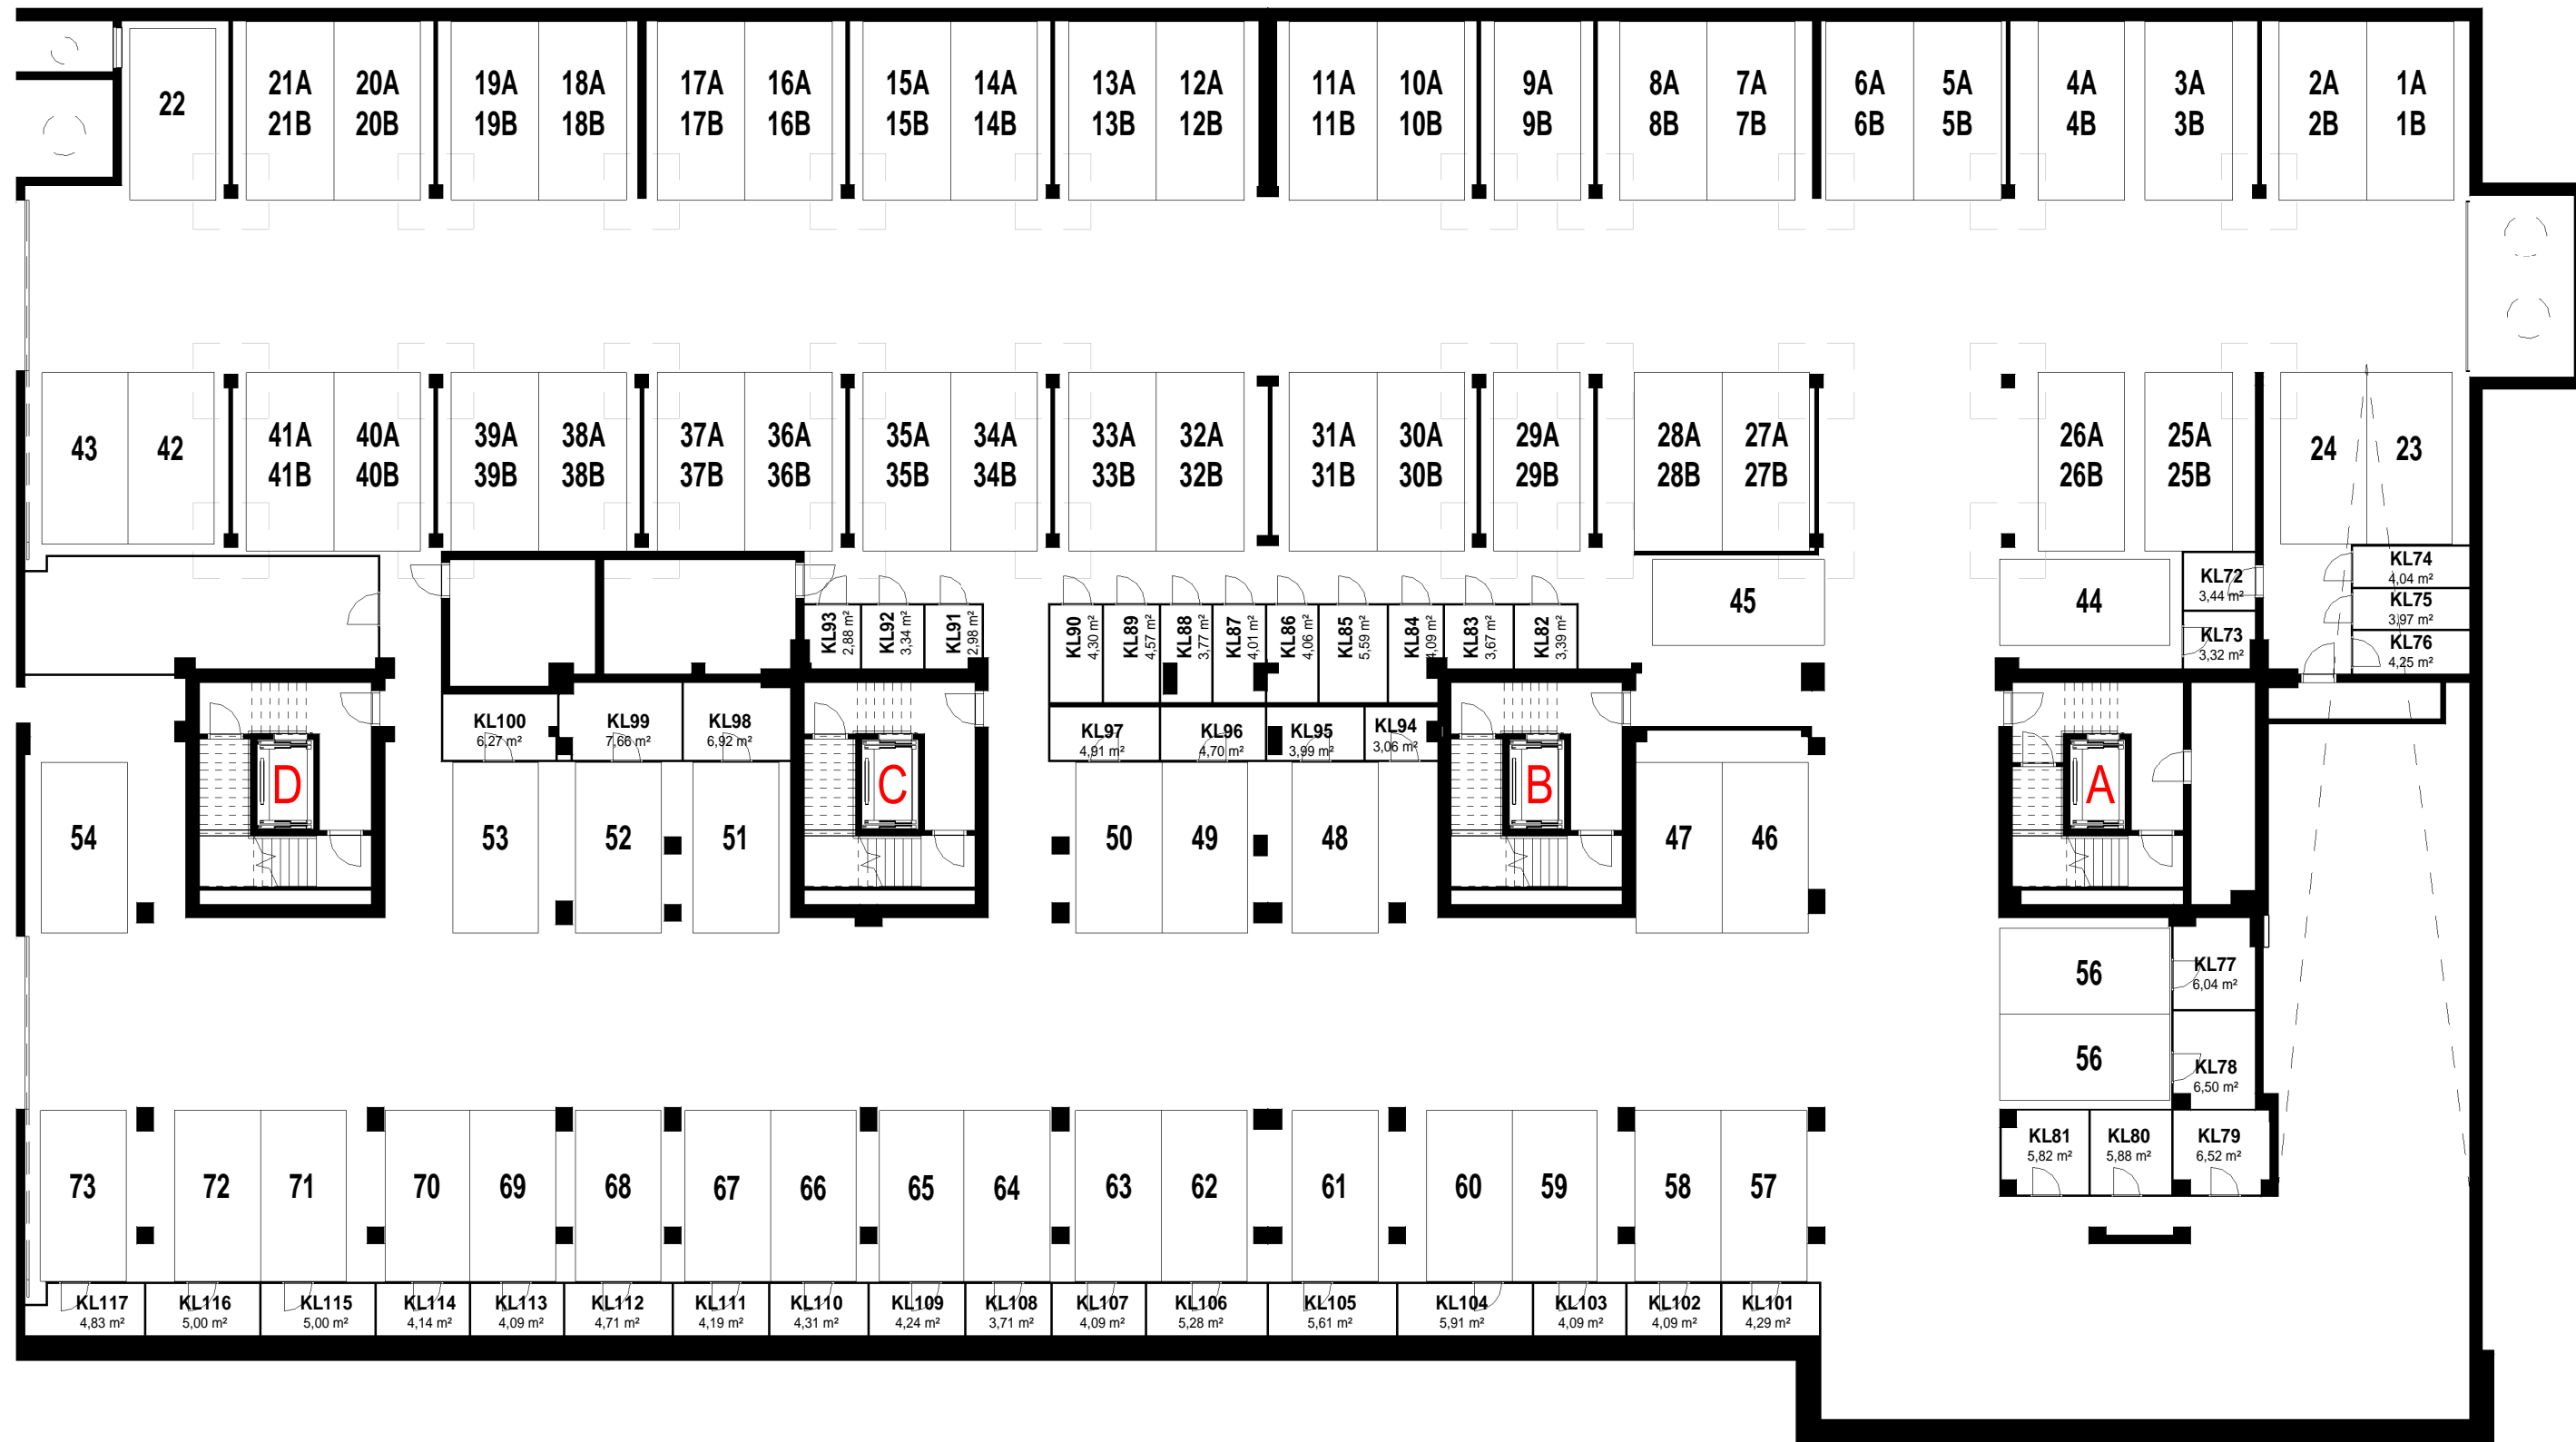


Poniższe rysunki mają charakter poglądowy. Zastrzegamy sobie prawo do wprowadzenia zmian.
 Powierzchnie pomieszczeń wyliczone wg normy PN-ISO 9836:1997. Wymiary pomieszczeń, które podano na rysunku,
 są w stanie surowym, niewykończonym.

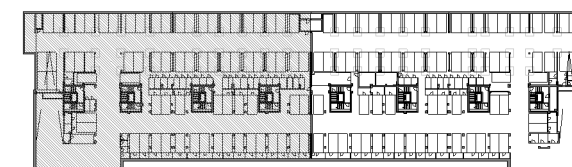

KLATKA A-D
RZUT GARAŻU
 Kompleks mieszkaniowy
 ul. Sowią 1
 Poznań

Ponizsze rysunki mają charakter poglądowy. Zastrzegamy sobie prawo do wprowadzenia zmian.
 Powierzchnie pomieszczeń wyliczone wg normy PN-ISO 9836:1997. Wymiary pomieszczeń, które podano na rysunku, są w stanie surowym, niewykończonym.

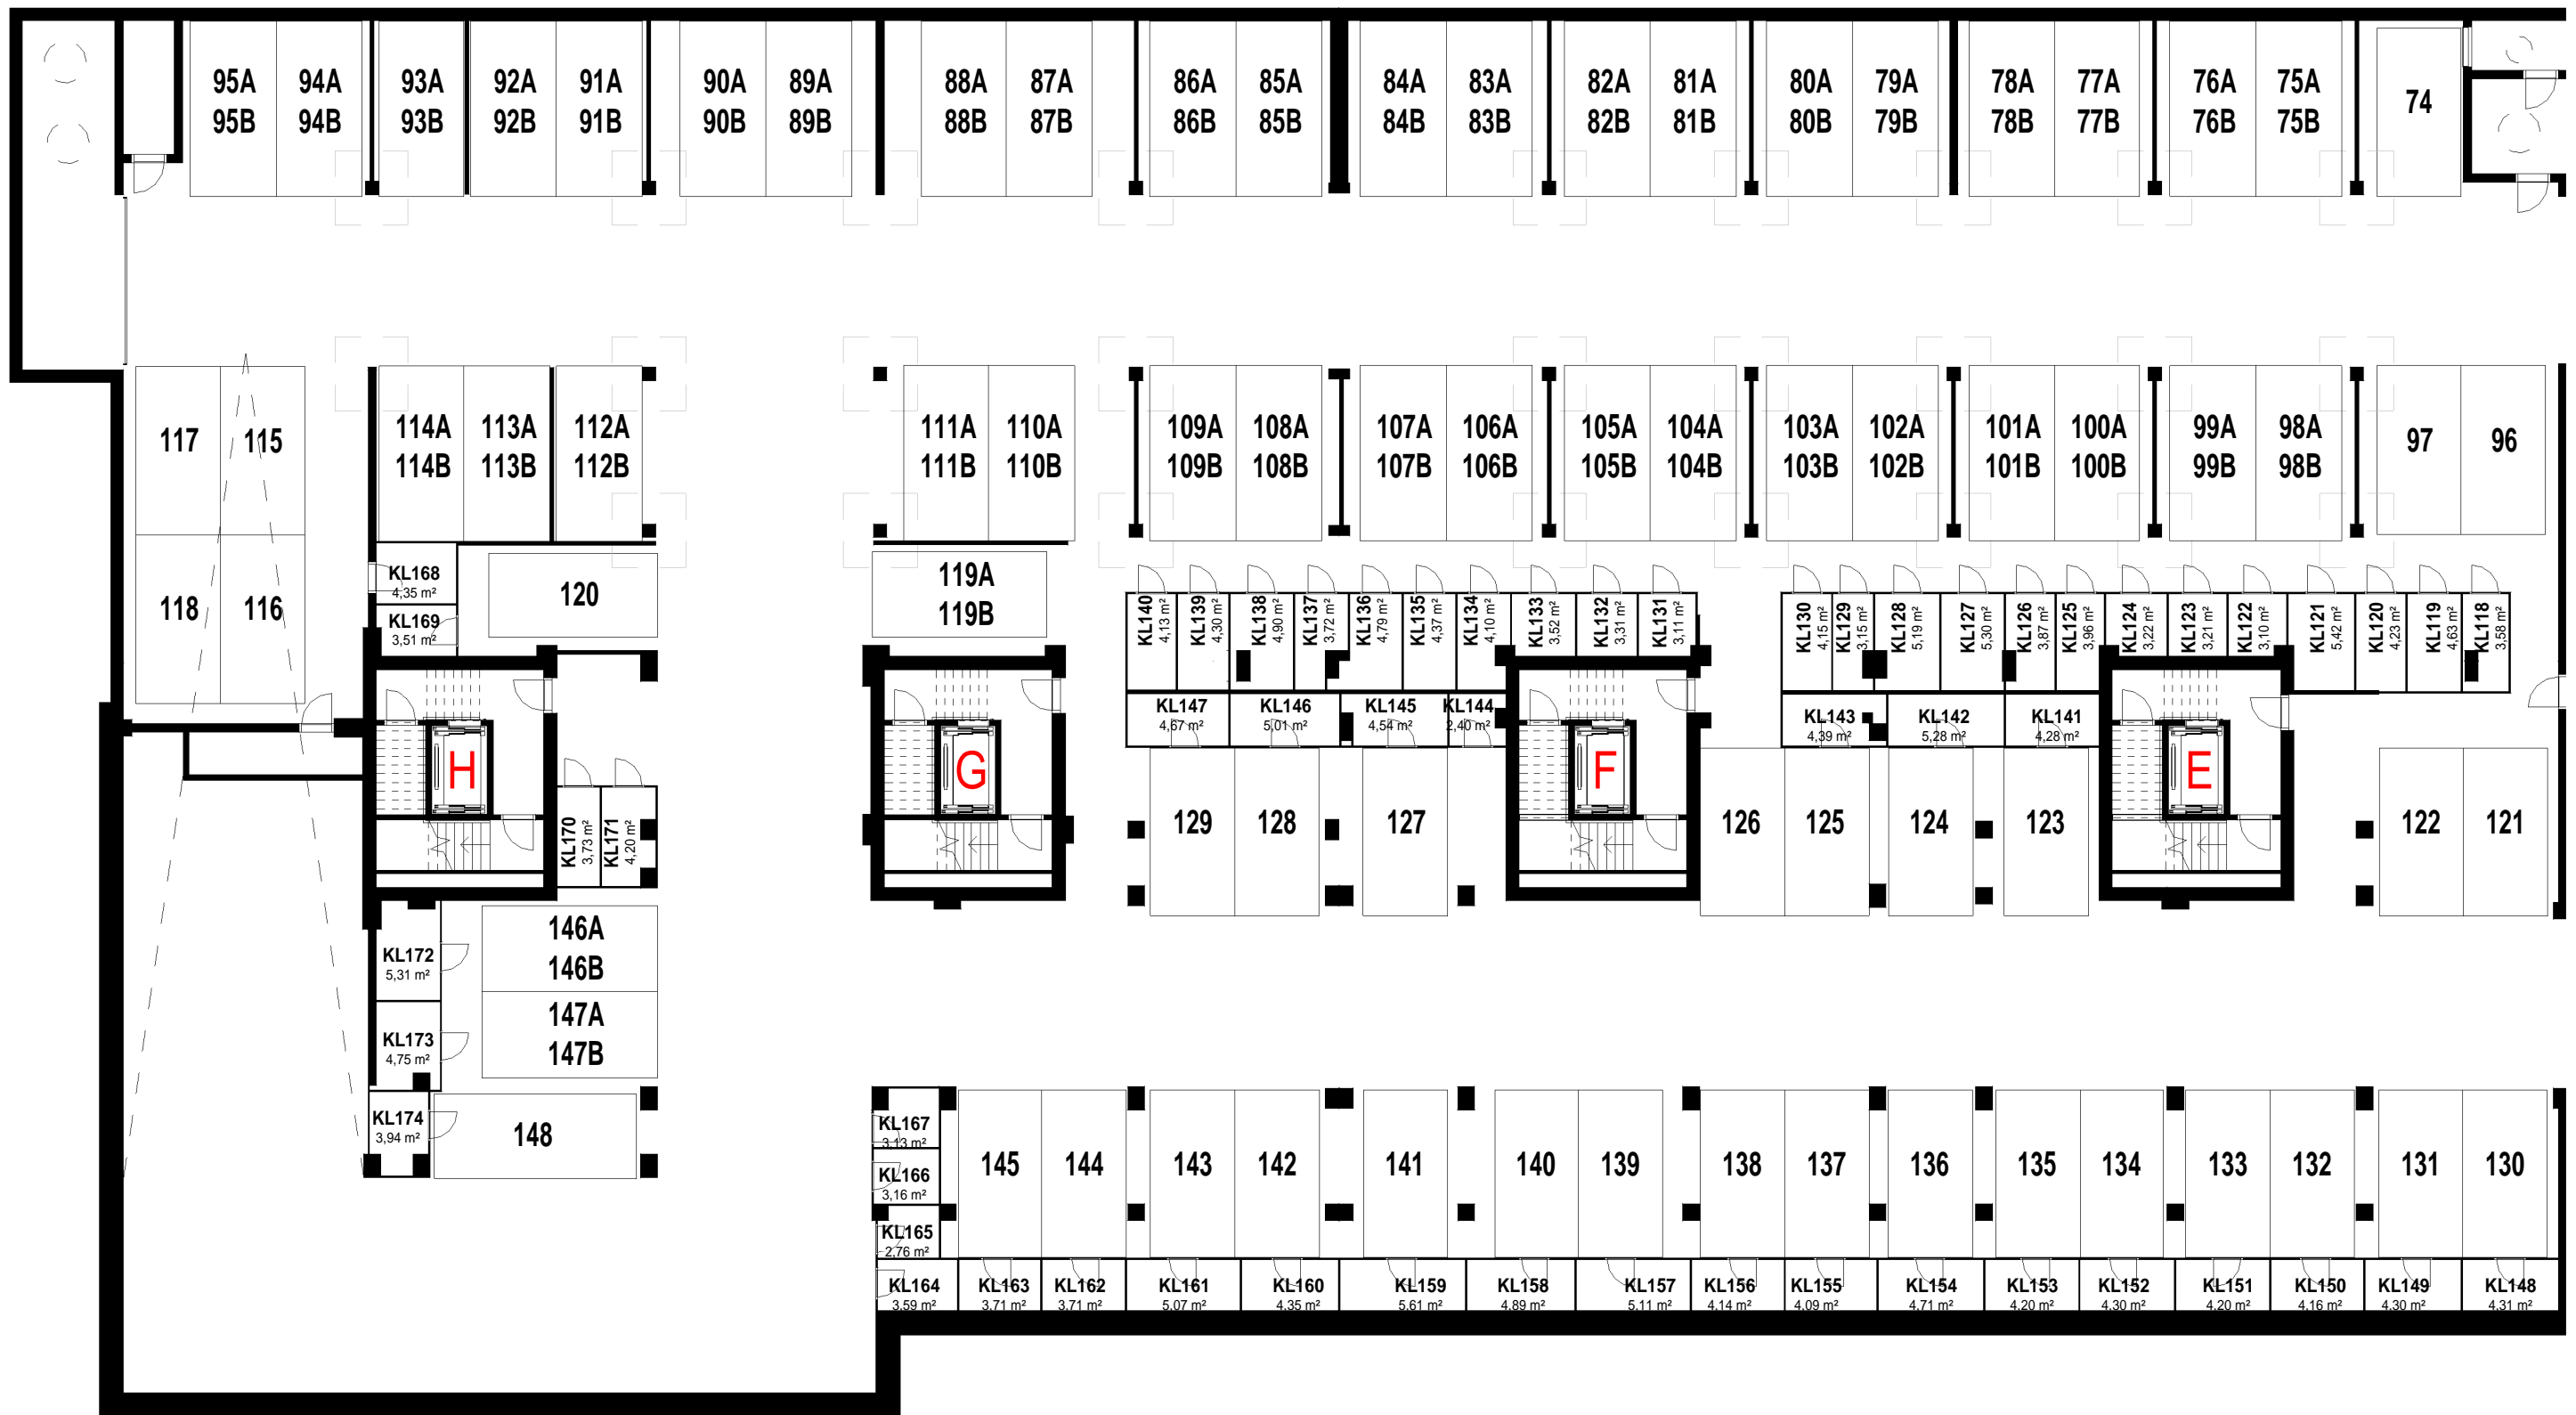

KLATKA E-H
RZUT GARAŻU
 Komplex mieszkaniowy
 ul. Sowią 1
 Poznań